



PIANTA PIANO TERRA

SCALA 1:200

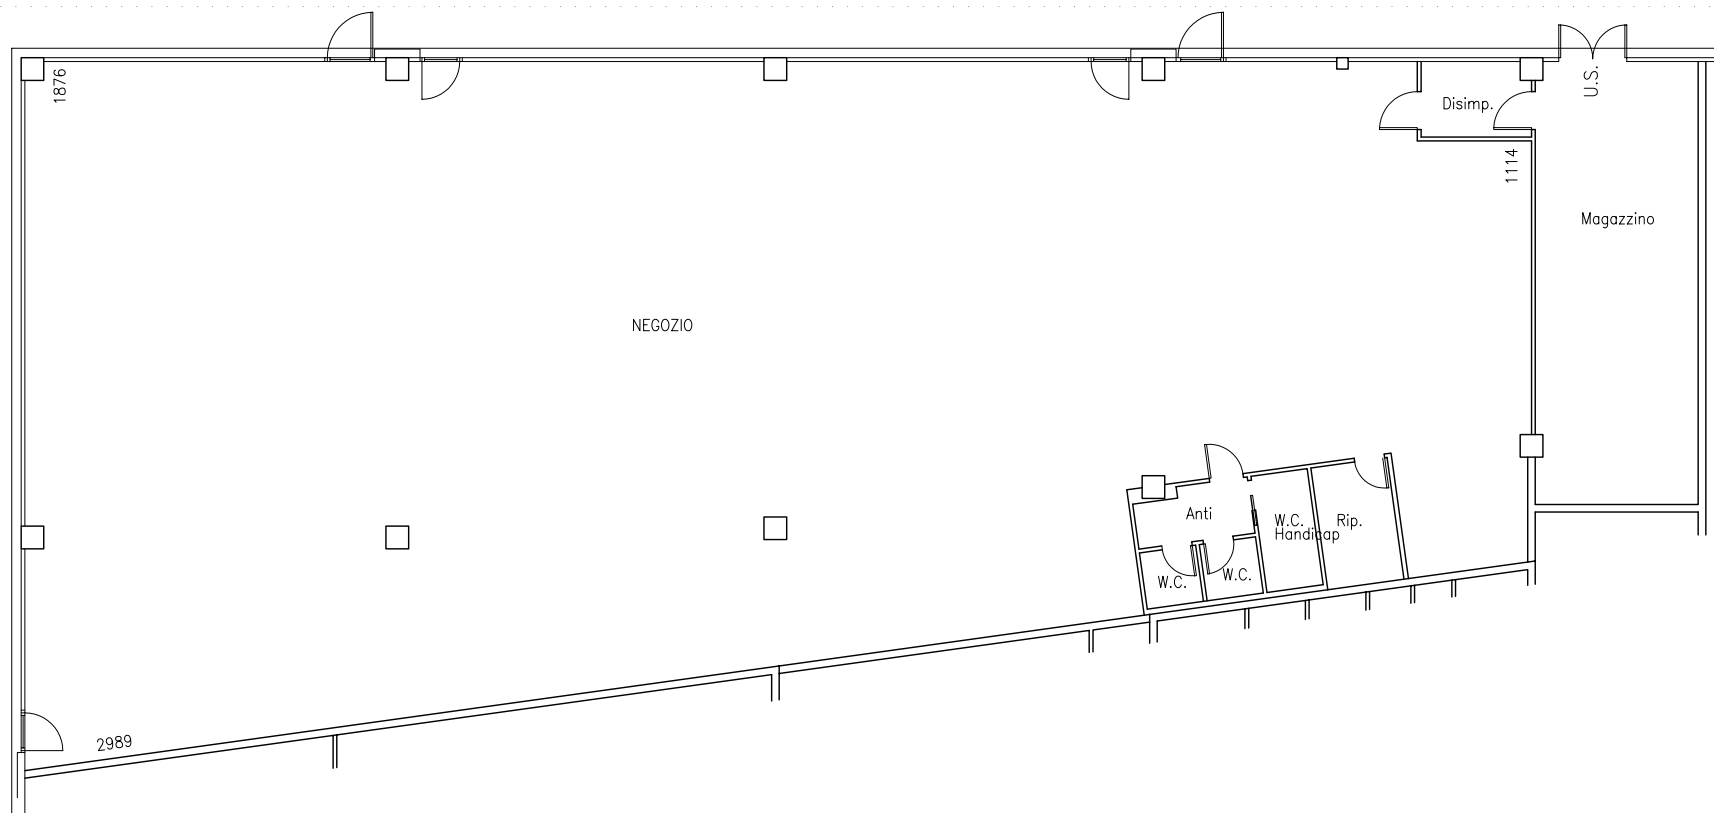

FRONTE WINNER

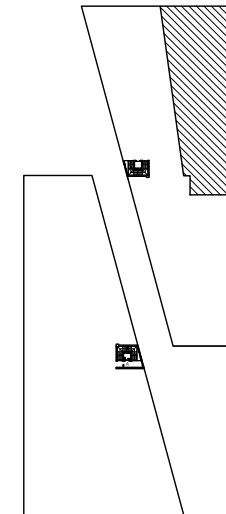

FRONTE S.S.14